
 


Torne

Byggyta: 595 x 595 cm


Yttermått: 575 x 575 cm · Väggtjocklek: 40 mm

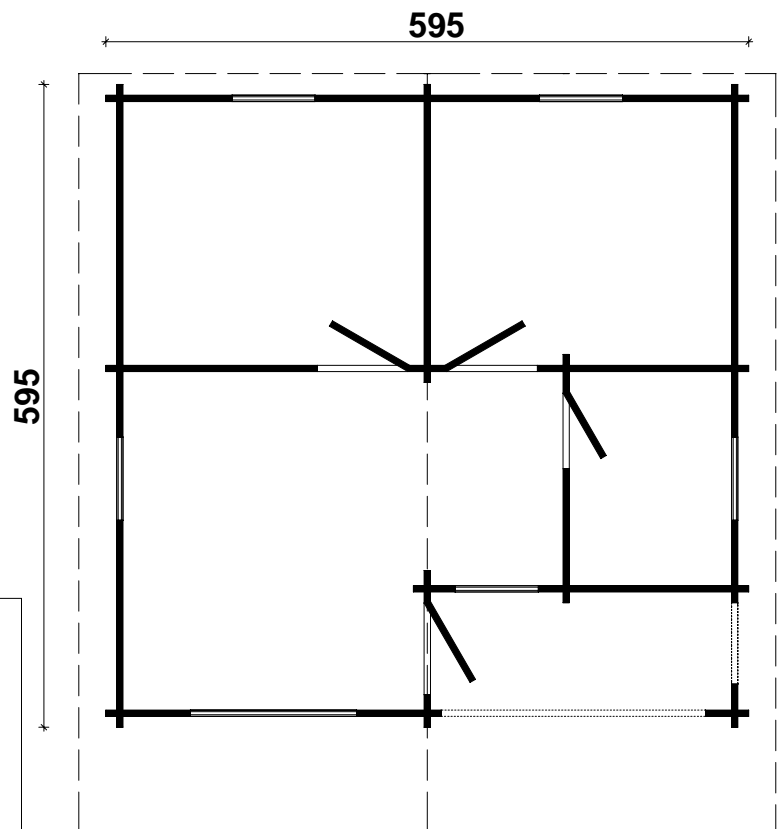

OBS! Alla mått är ungefärliga.


Torne

Grund

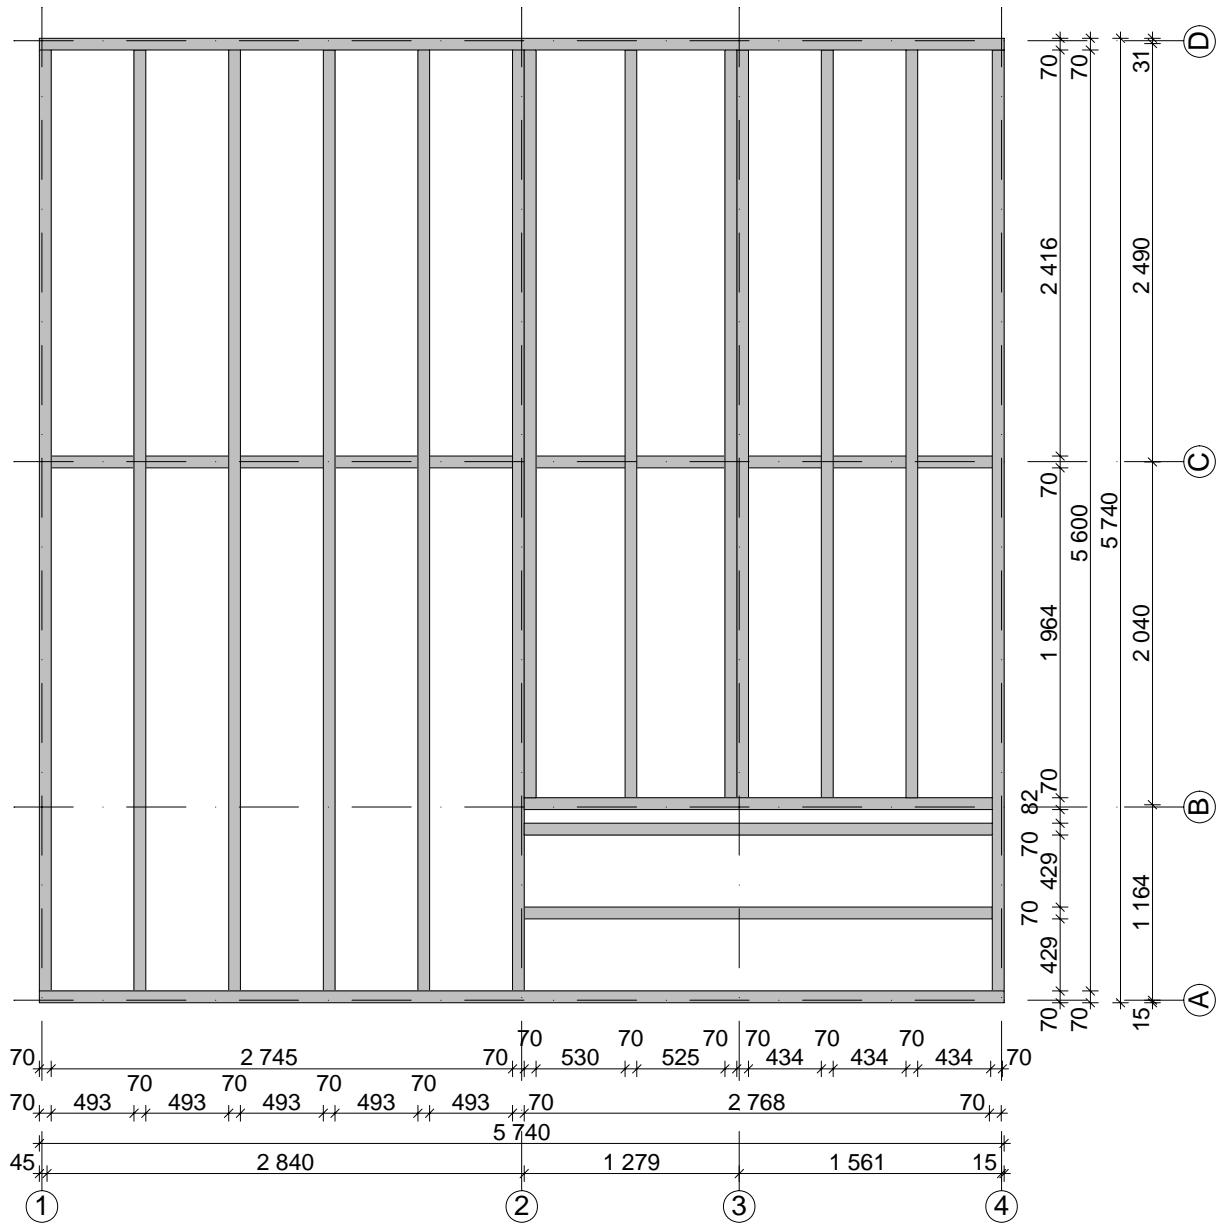


Torne

Väggar

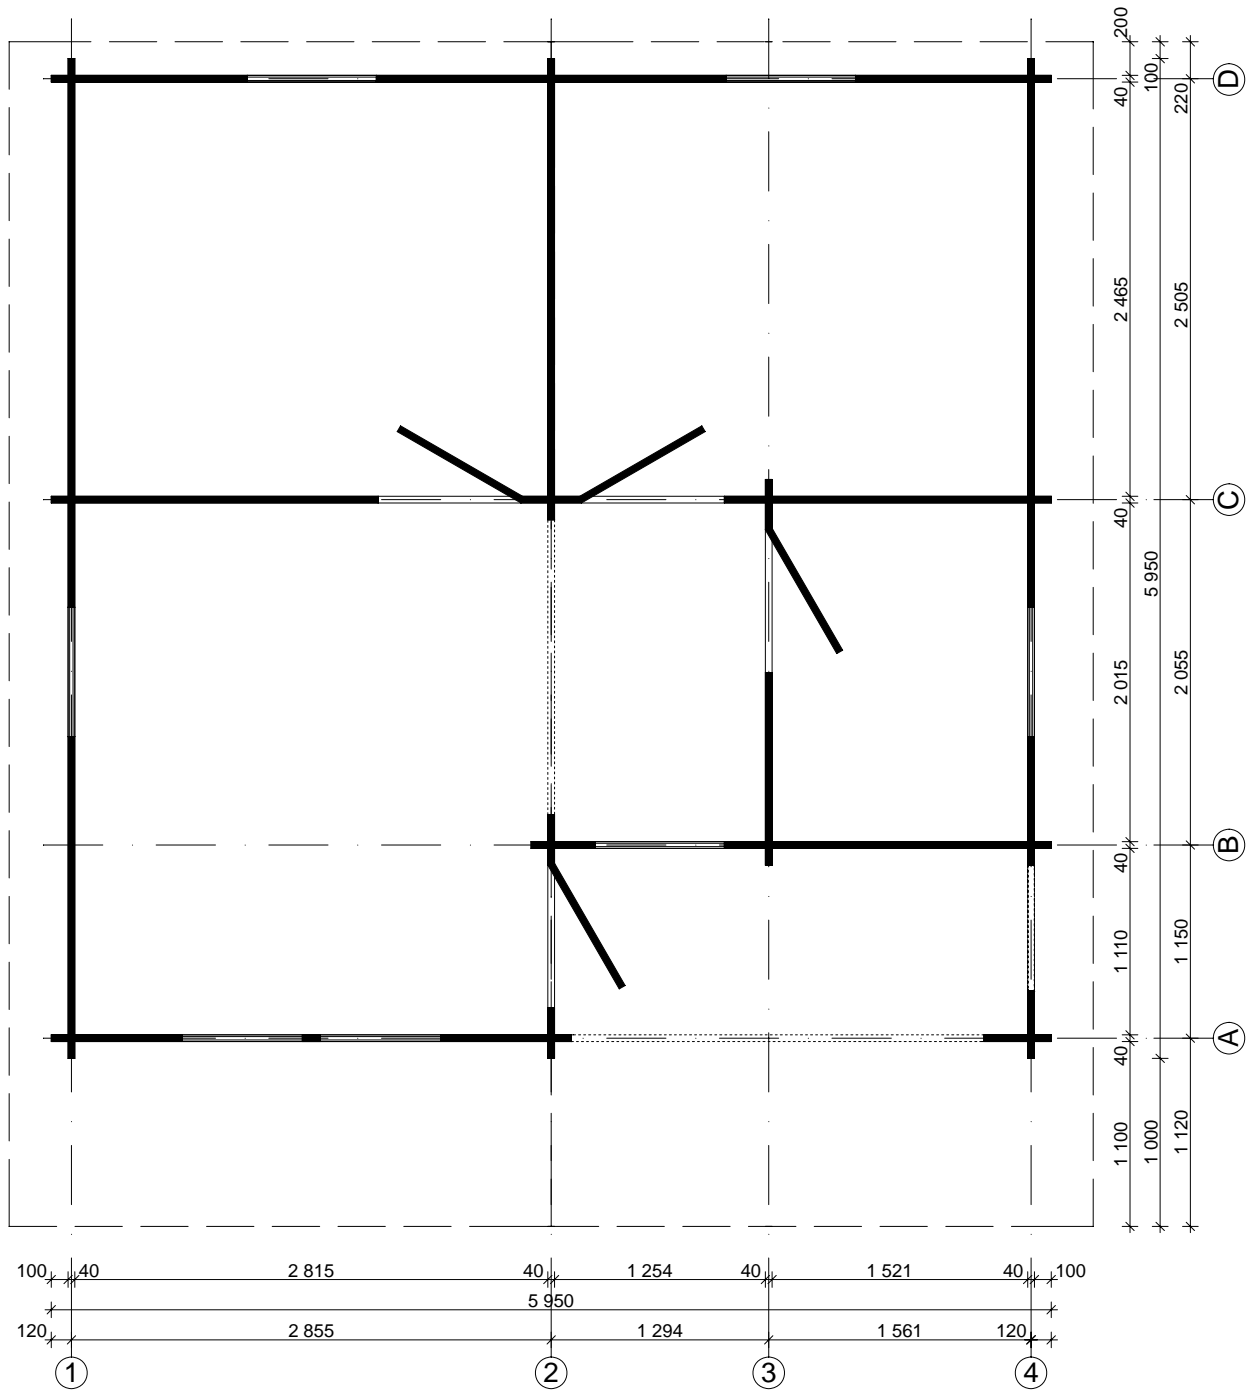


Torne


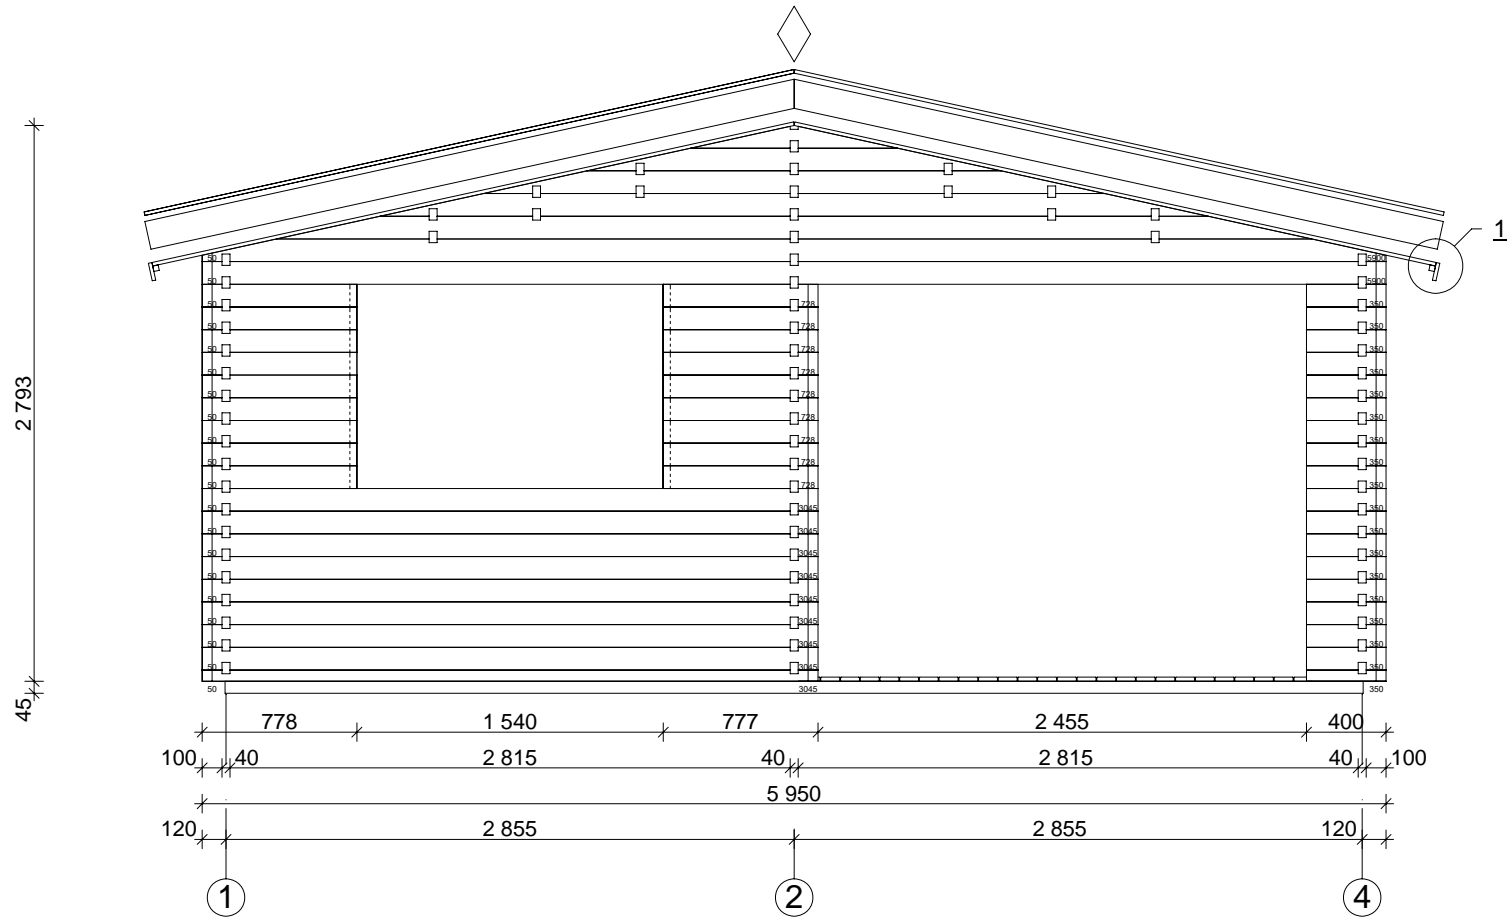


Torne


RB-1

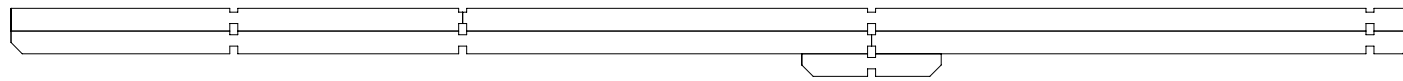


RB-2

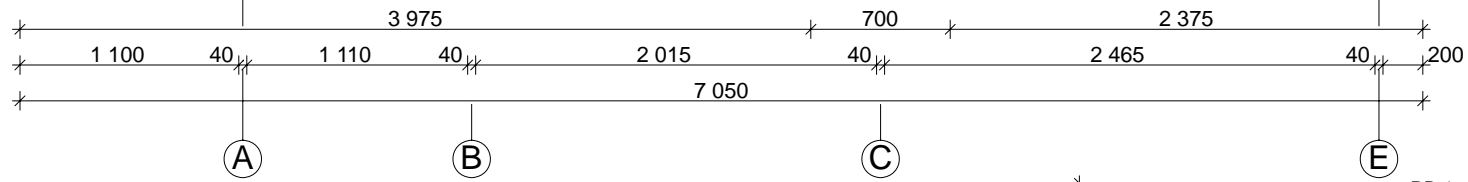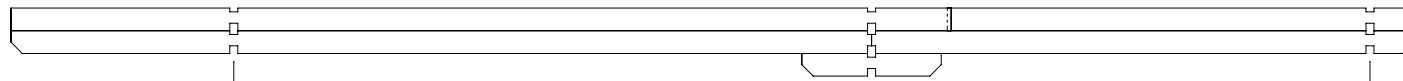


1

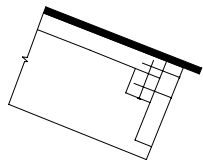



2

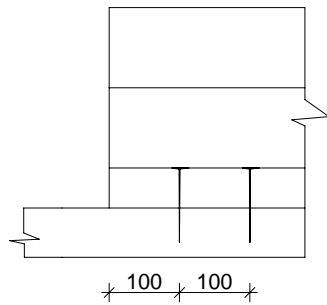


A-A

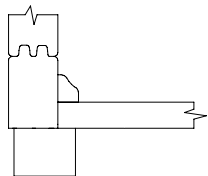


B-B

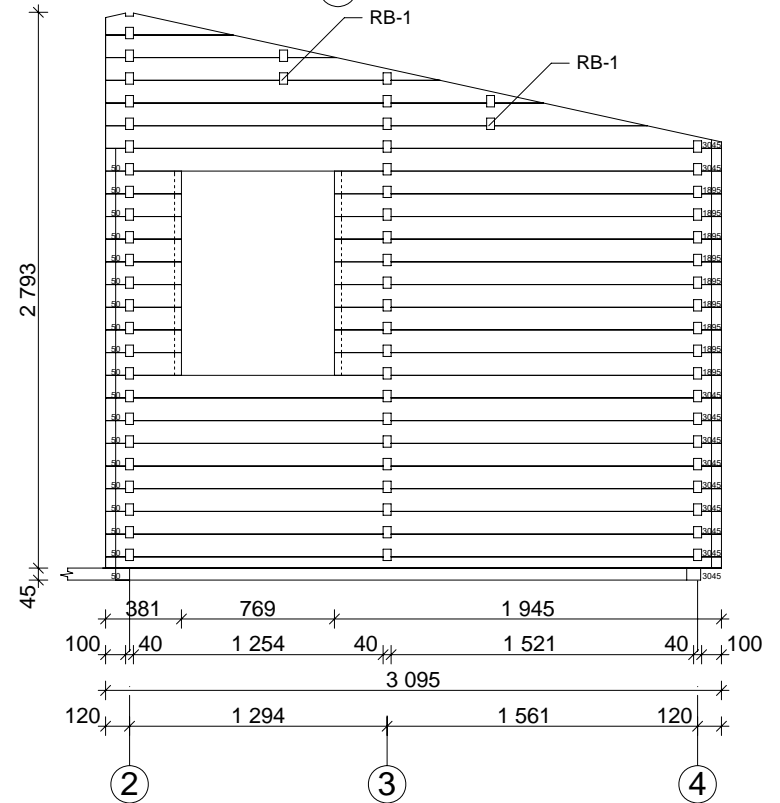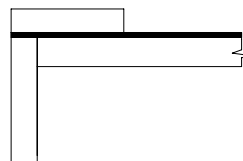


Torne

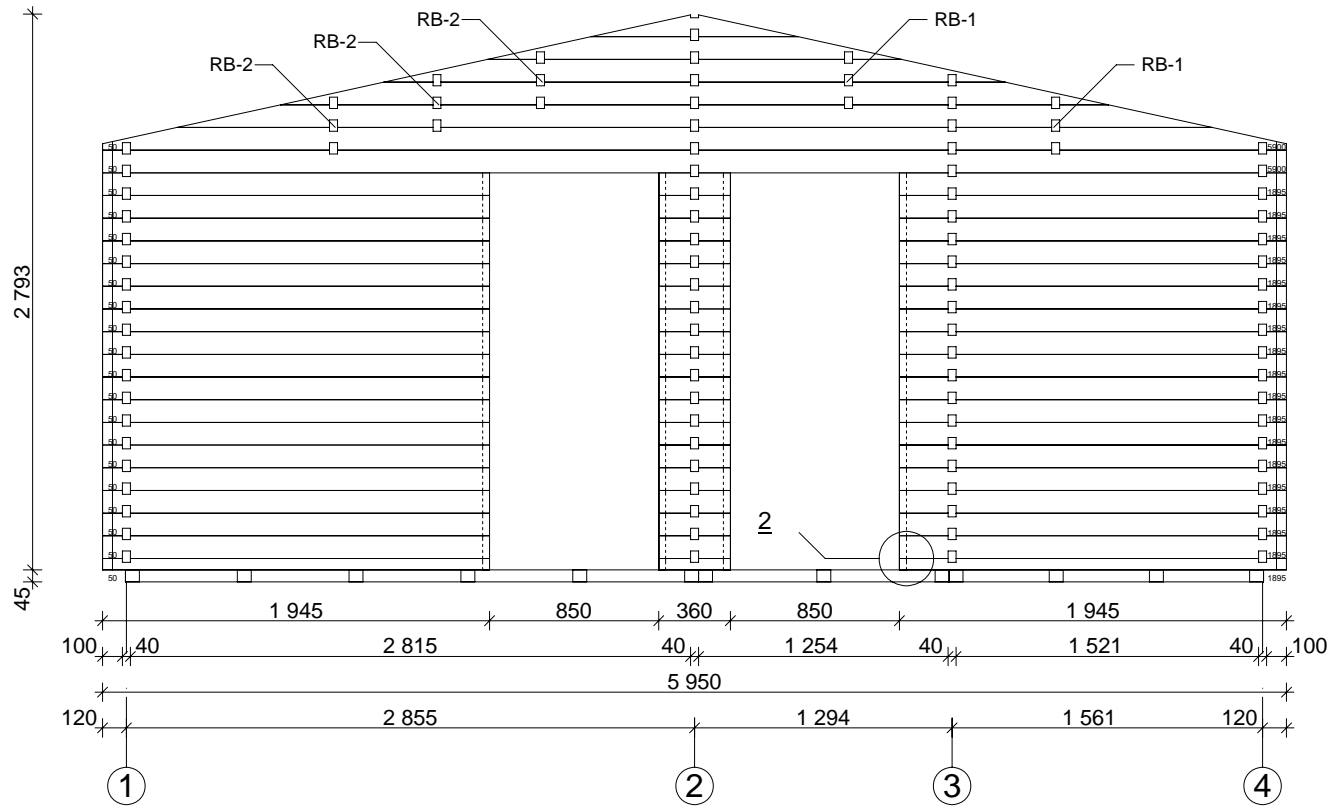


Torne

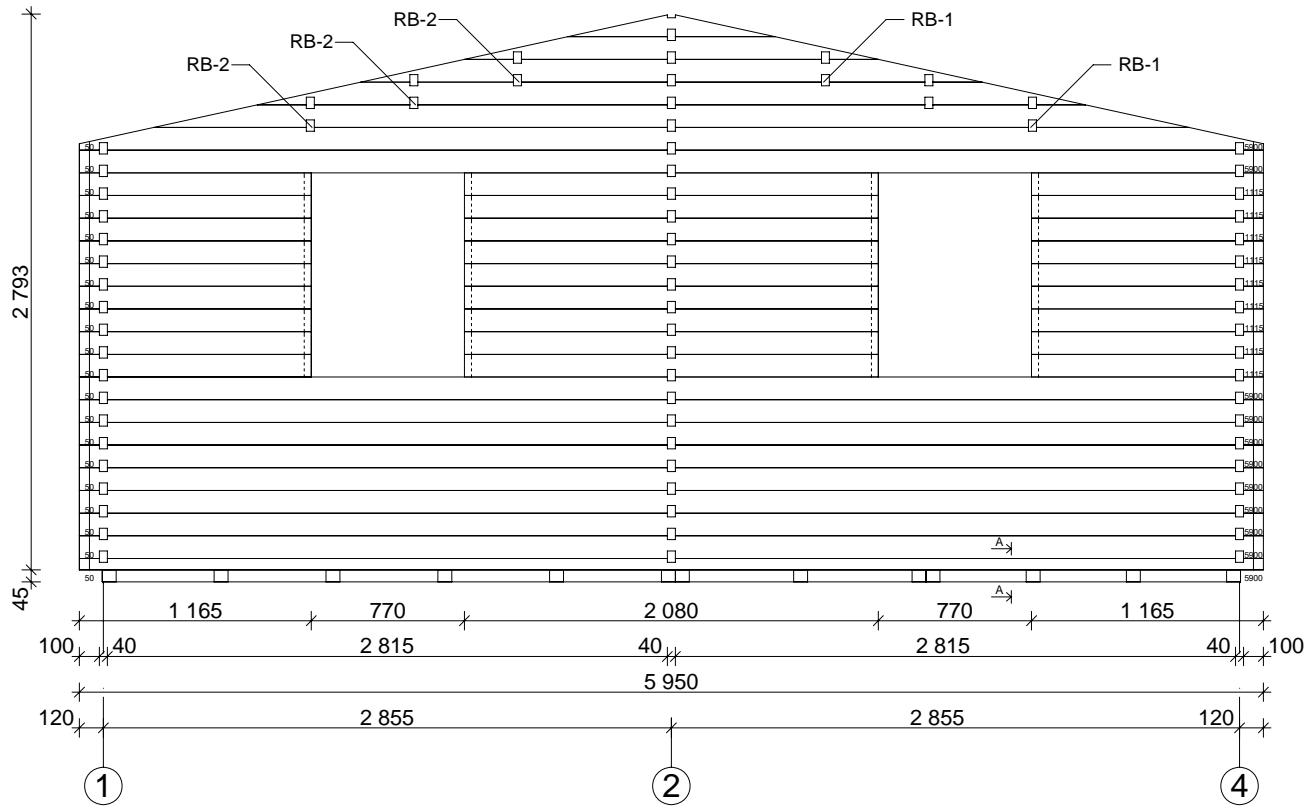


Torne

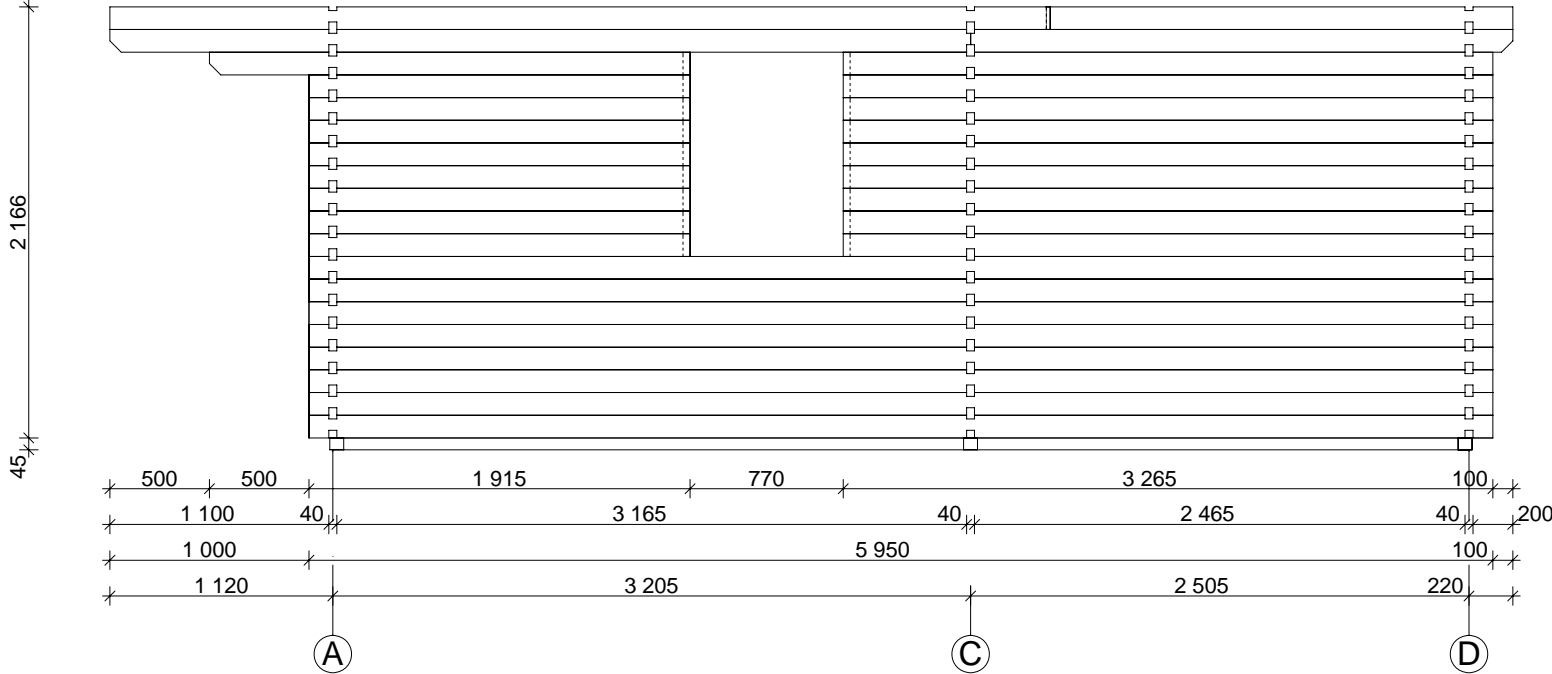

Torne

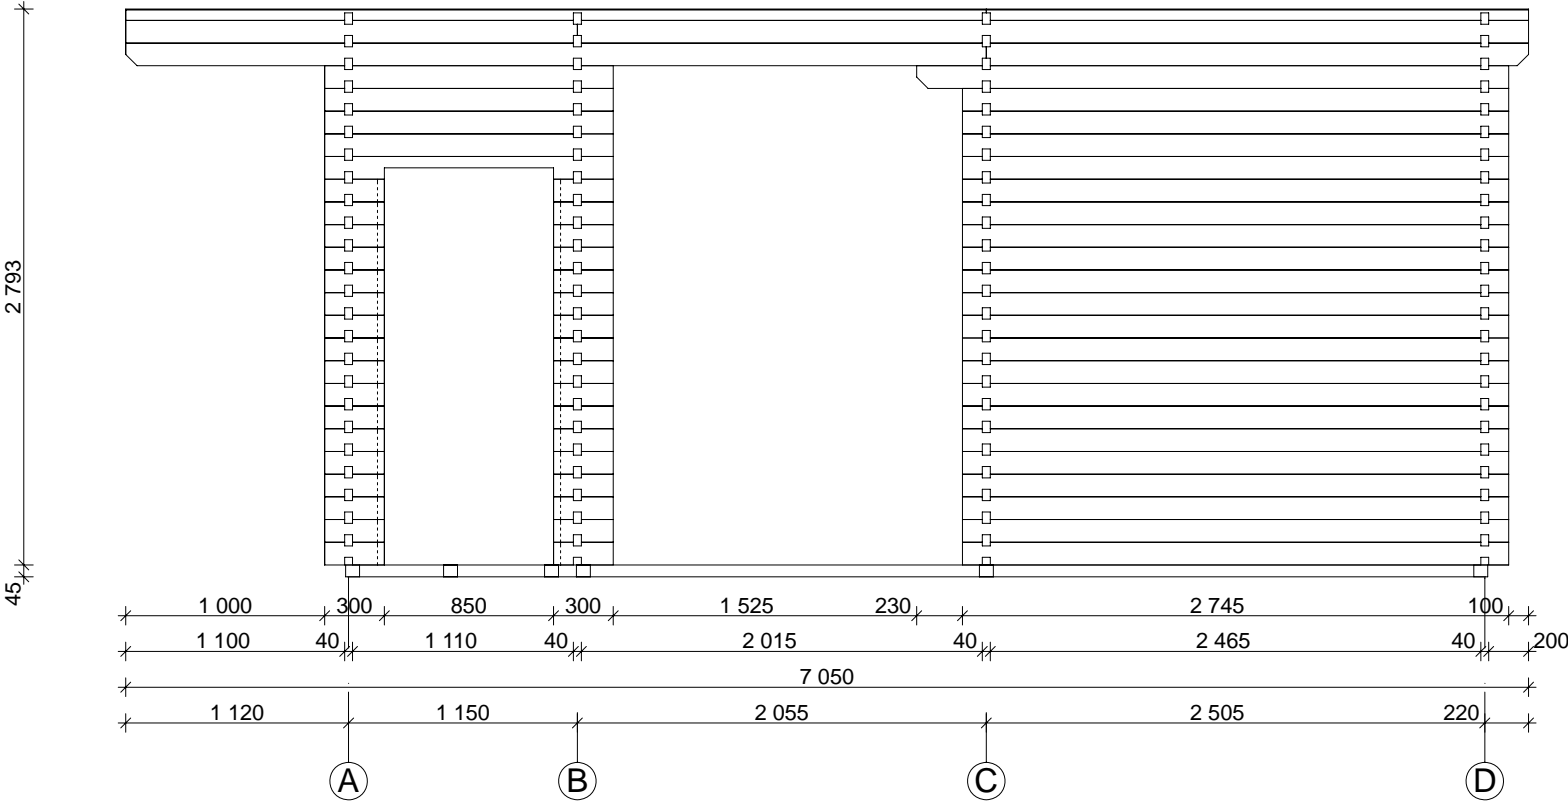

Torne

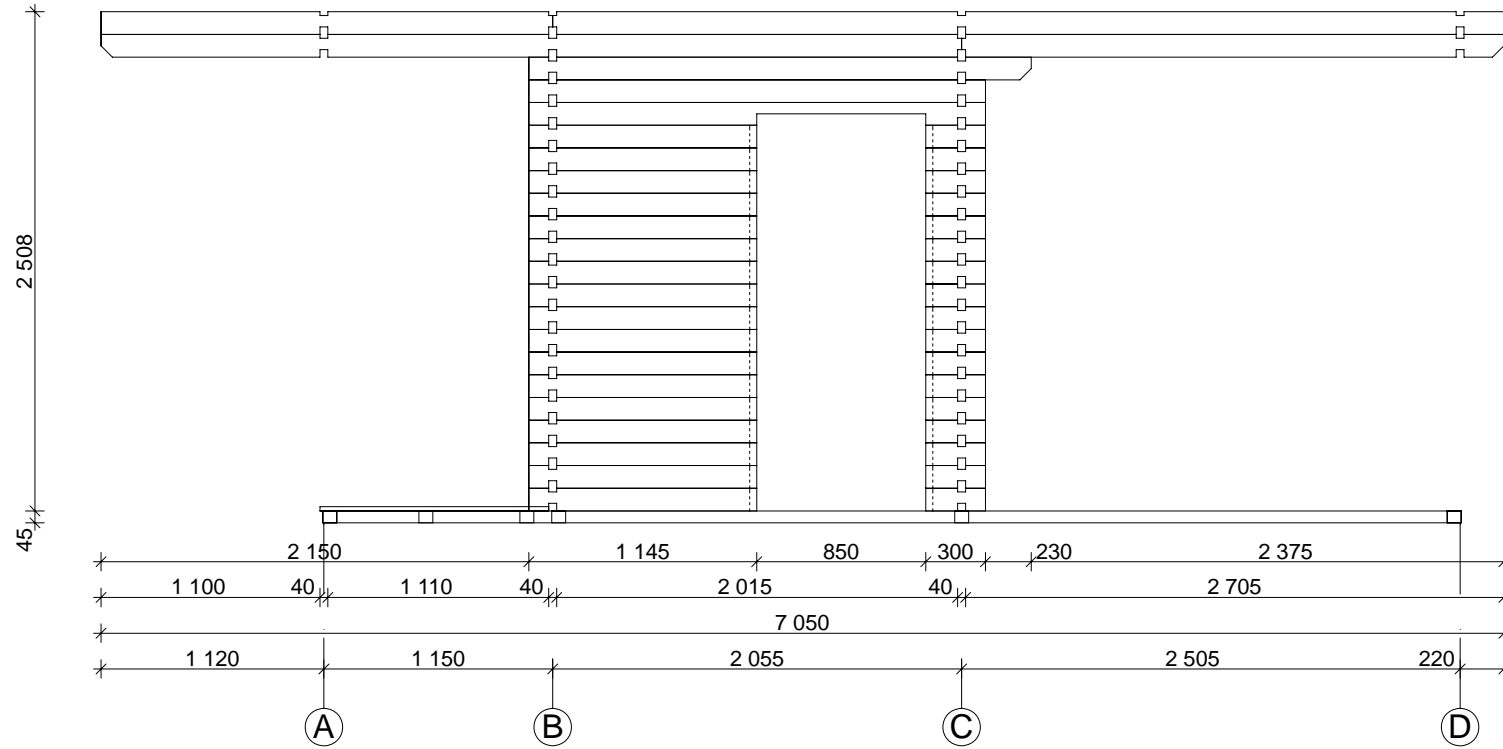

Torne

