
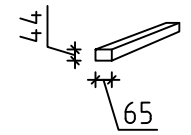
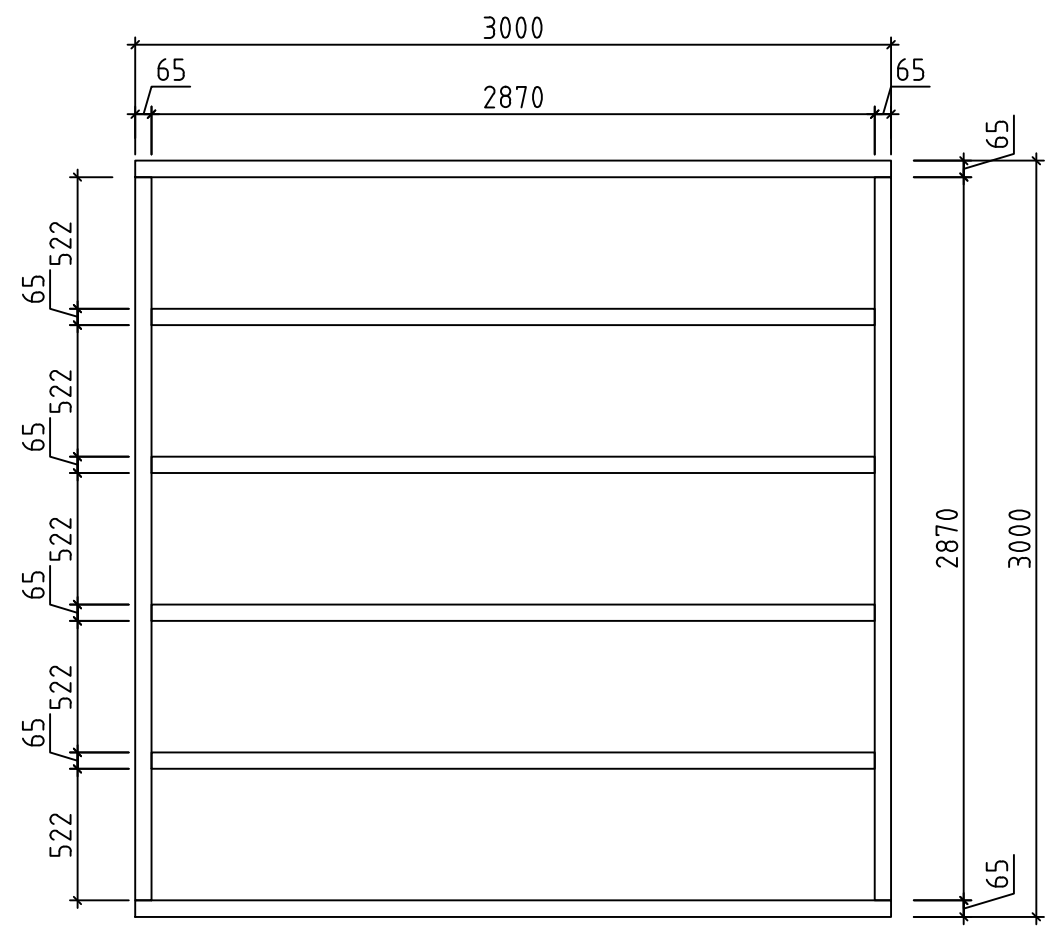
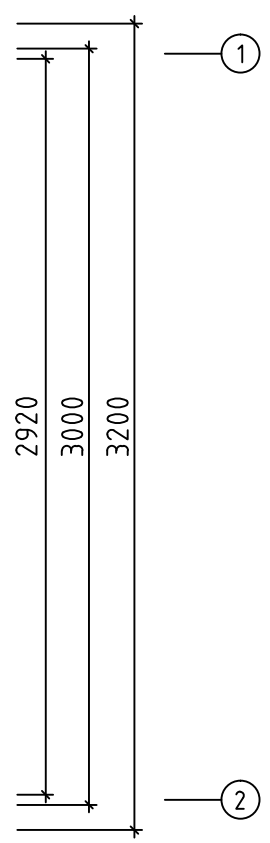


H = 1.000 m  
TOTAL: 8.53 m<sup>2</sup>

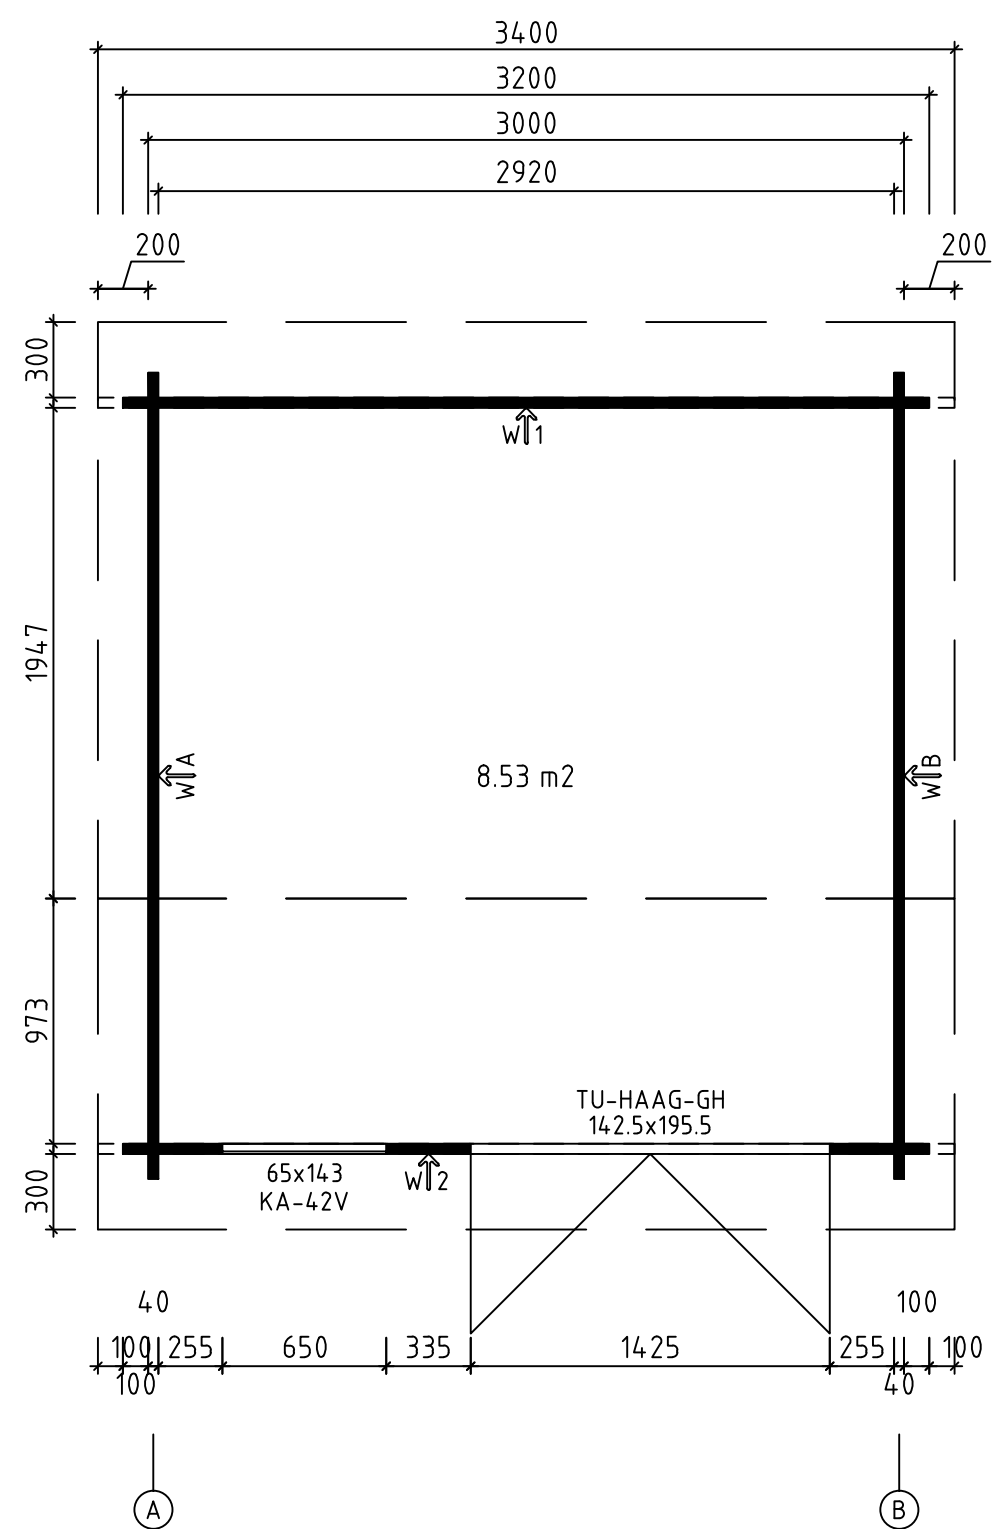

Name Nora D 320x320/40	
Zeichnung Grundplan, Lagerholzplan	Kunde
Profil 4.0x11.4	Datum 21.07.2015