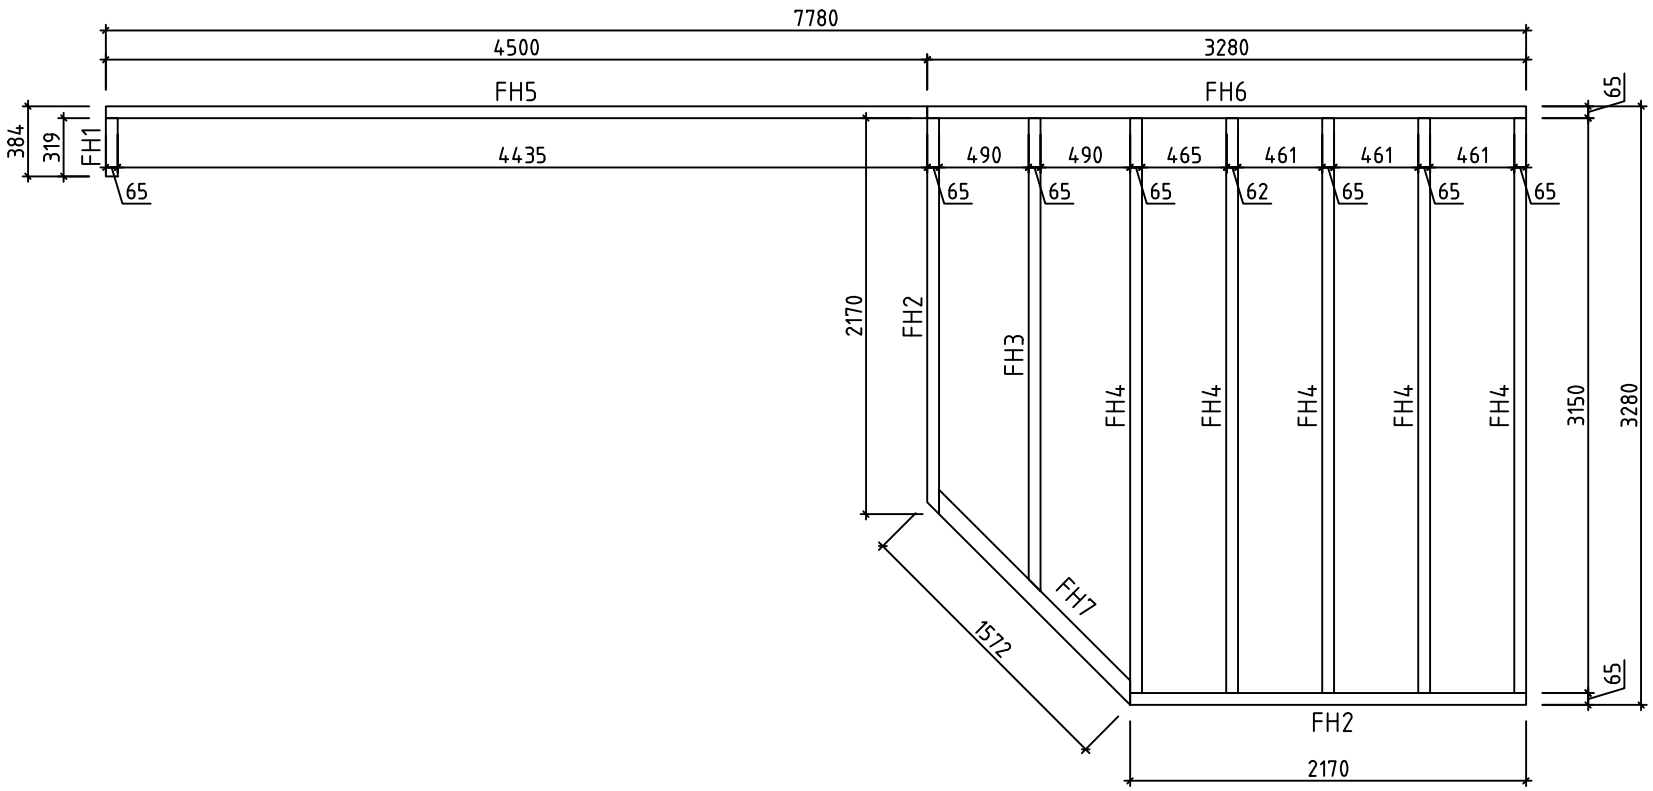

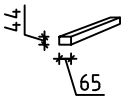

Name	Sophia 350x800/44		
Zeichnung/Drawing	Lagerholzplan/ Plan of foundation beams		
Blatt/Sheet	Profil/Profile 4.4x13.5	Datum/Date 06.08.2015	