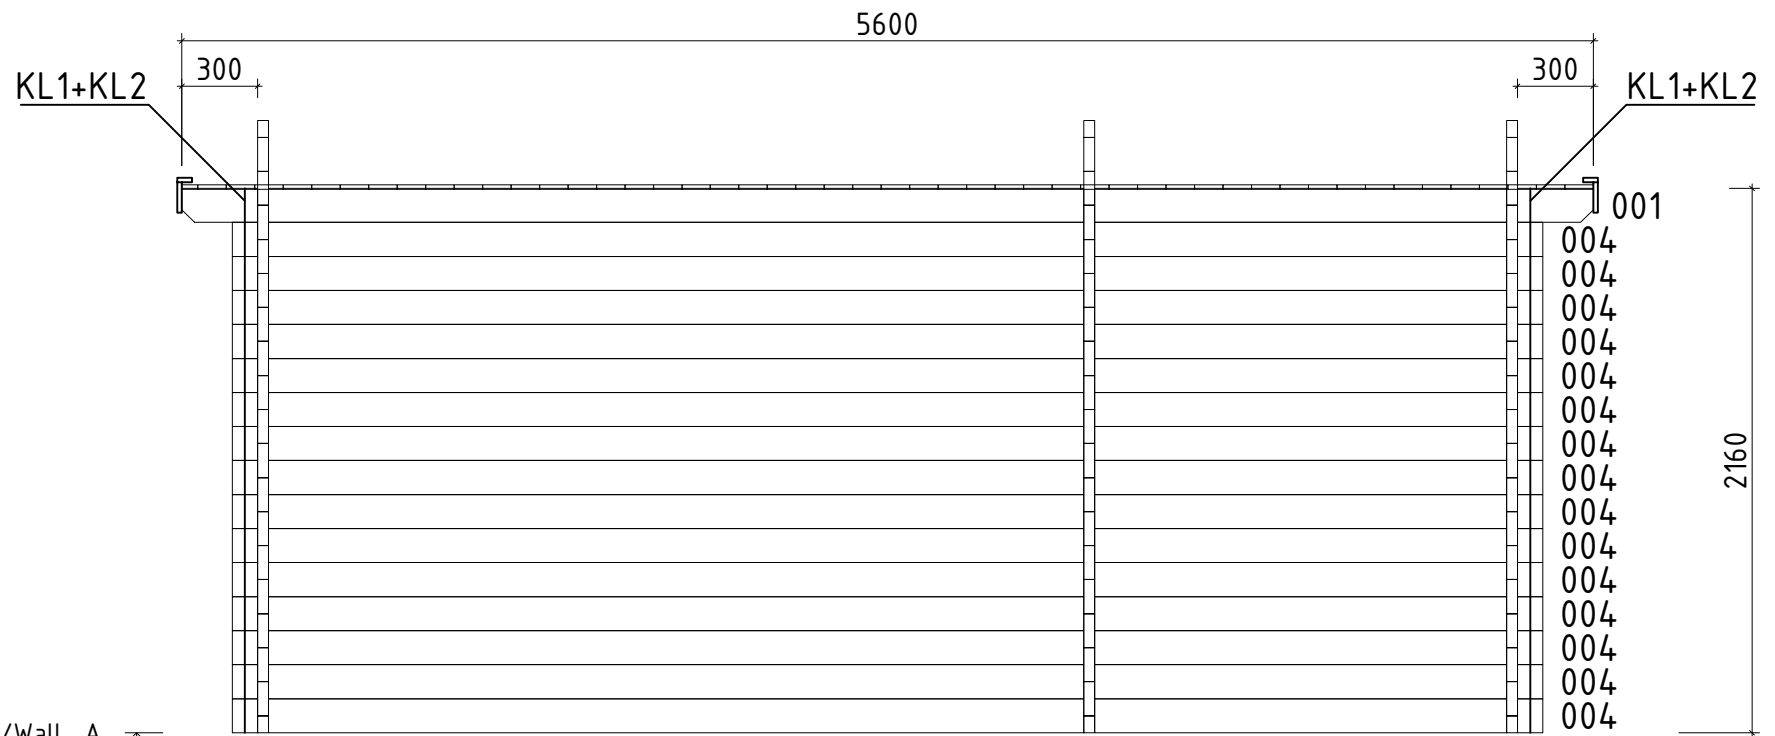


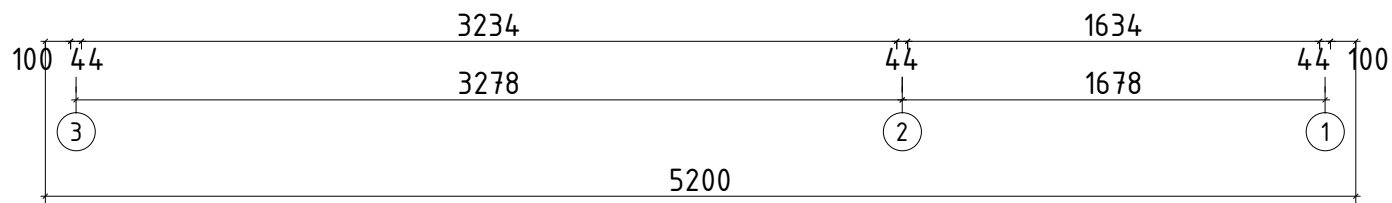
Das Haus Super Fred lässt sich auch spiegelverkehrt

This house Super Fred is possible to build mirrored.

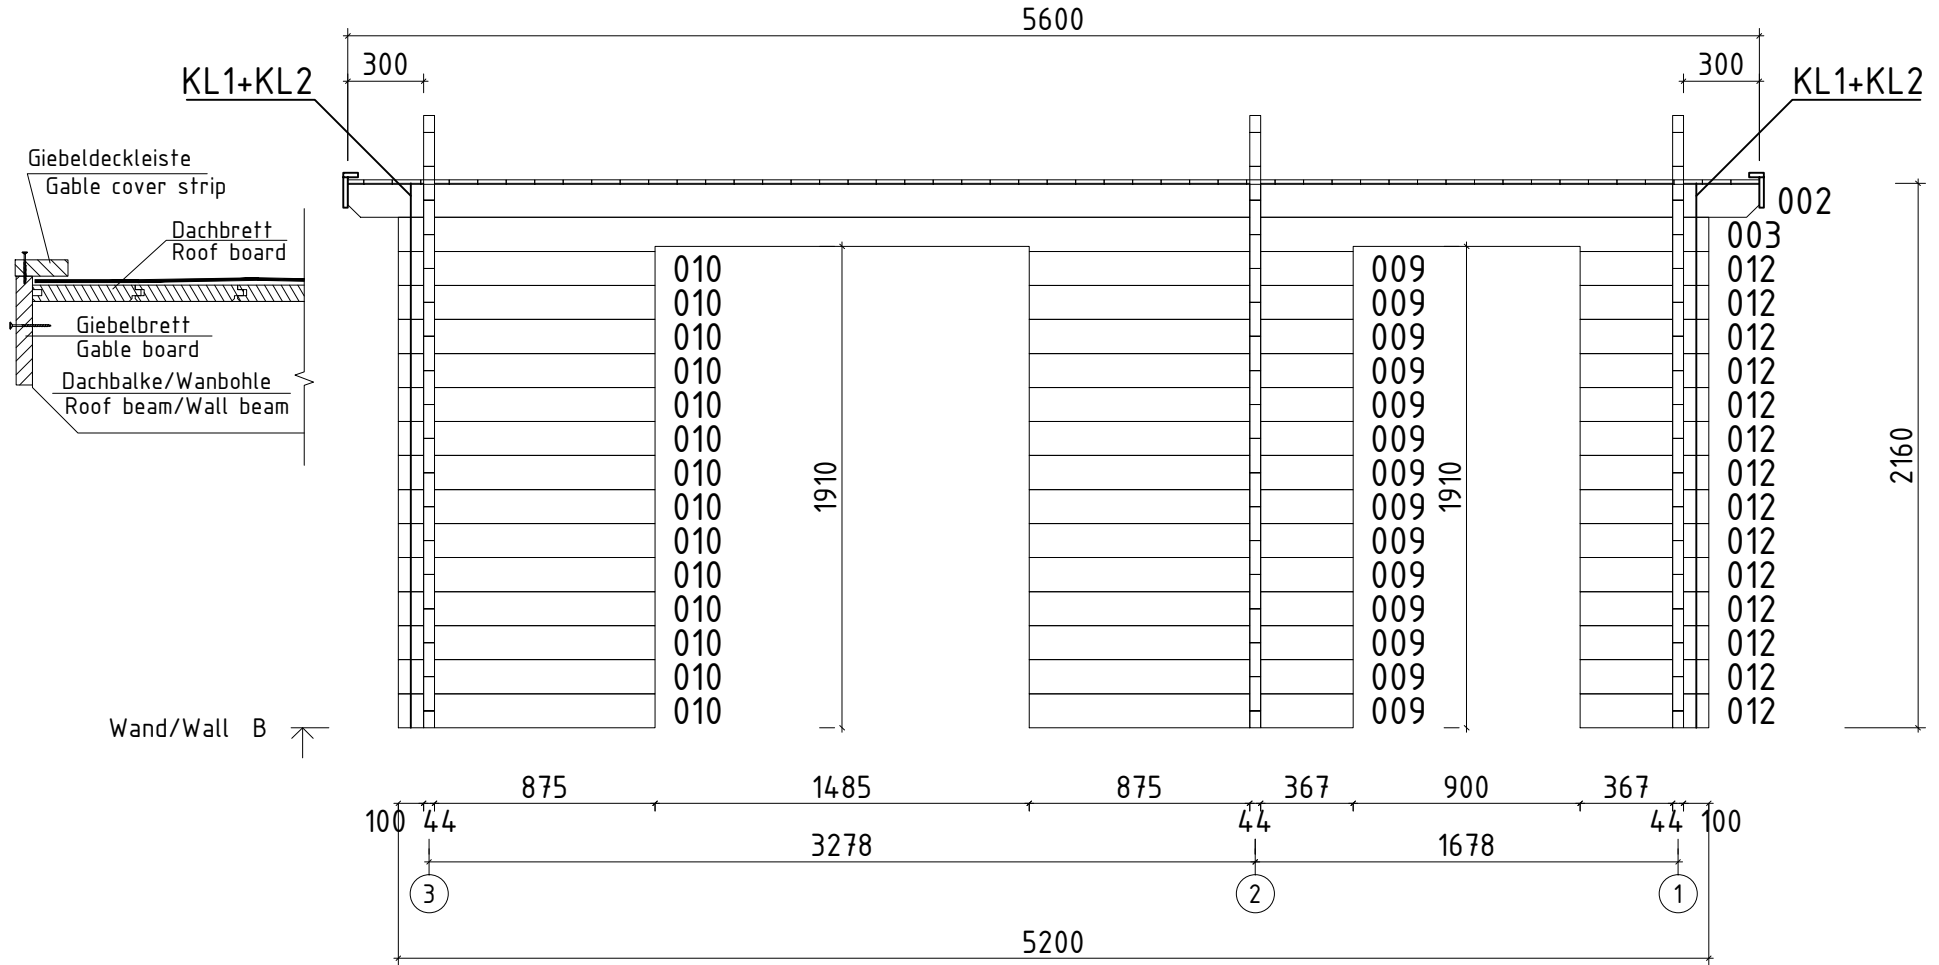
Name	Super Fred 320x520_44			
Zeichnung/Drawing	3D			
Blatt/Sheet	Profil/Profile	4.4x13.5	Datum/Date	01.11.2016



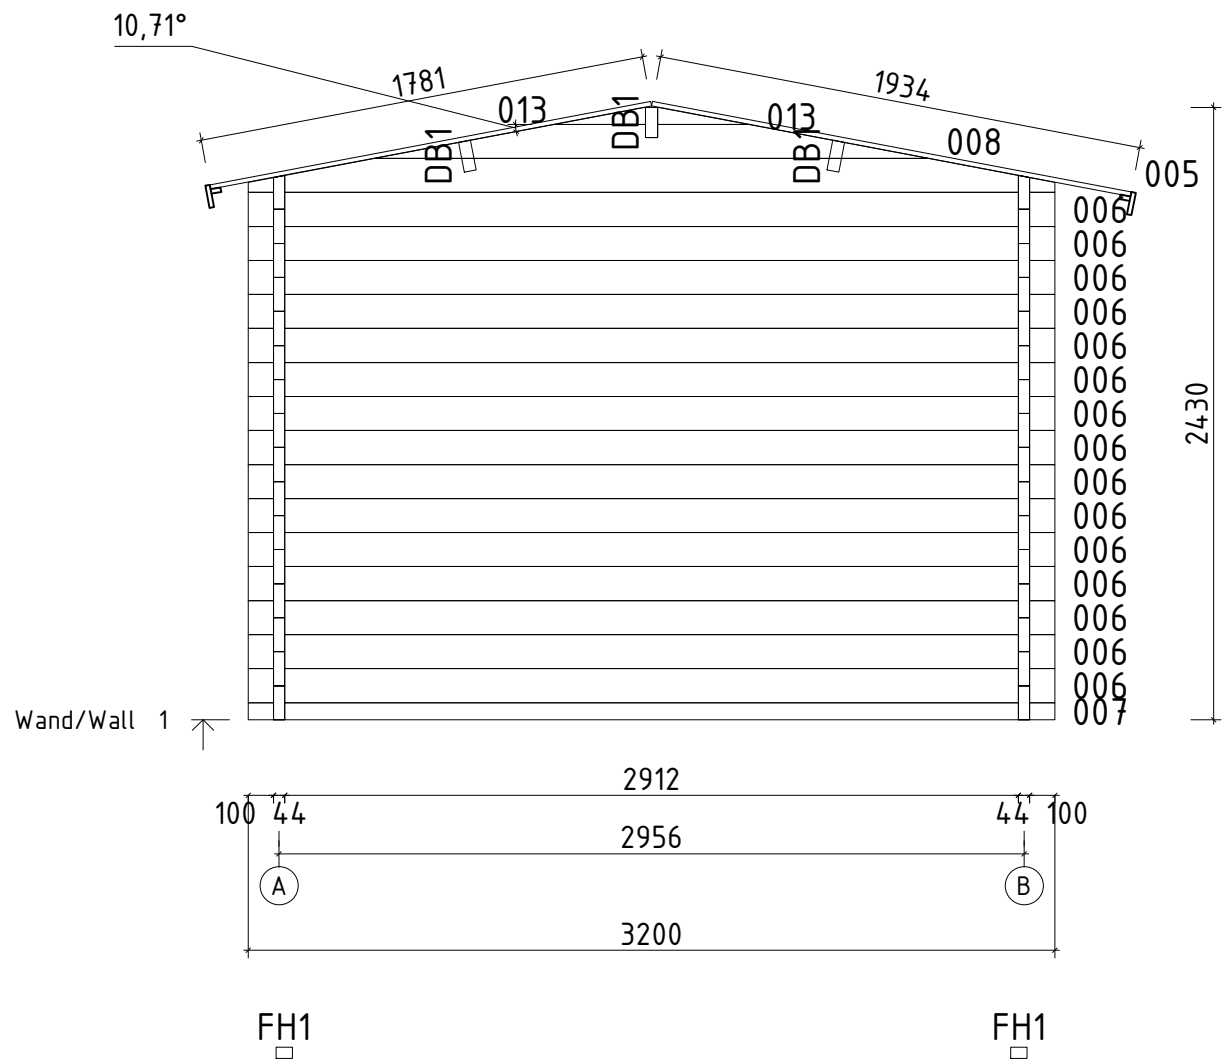
Wand/Wall A ↑



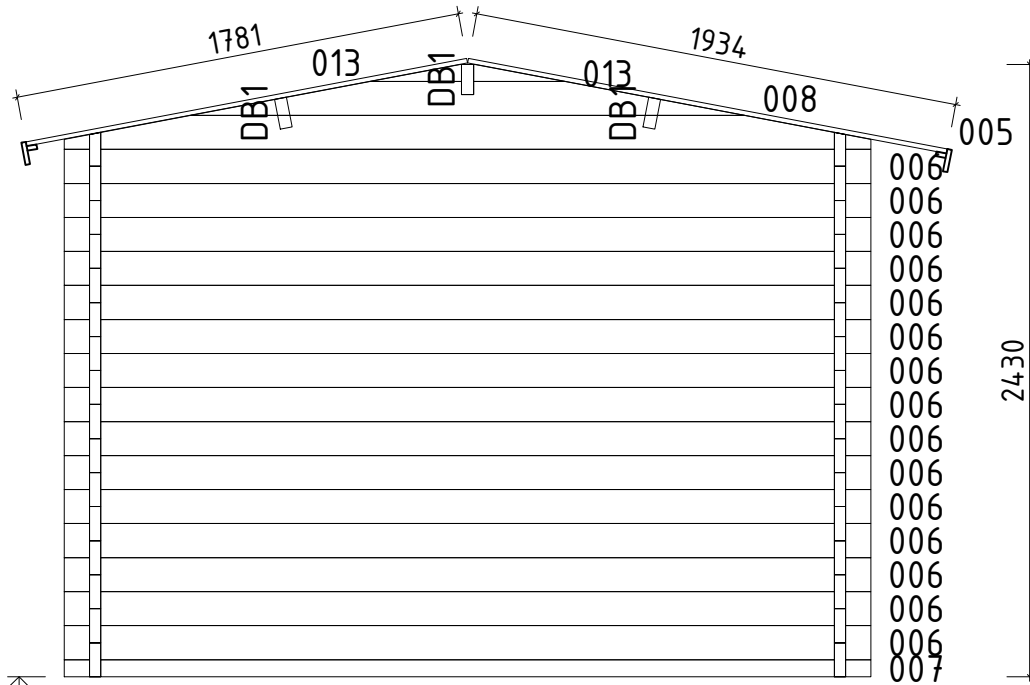
Name				Super Fred 320x520_44	
Zeichnung/Drawing				WAND/WALL A	
Blatt/Sheet	2	Profil/Profile	4.4x13.5	Datum/Date	01.11.2016



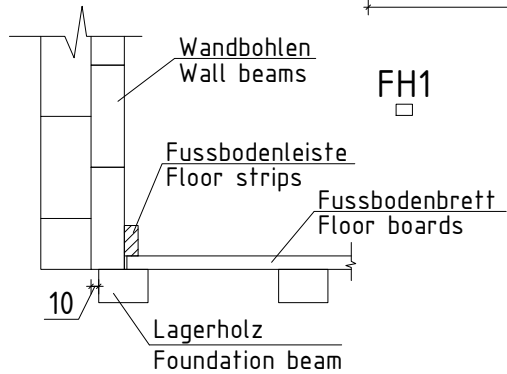
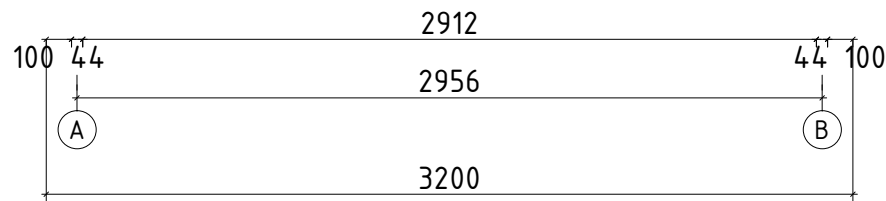
Name		Super Fred 320x520_44	
Zeichnung/Drawing		WAND/WALL B	
Blatt/Sheet	3	Profil/Profile	4.4x13.5
Datum/Date		01.11.2016	



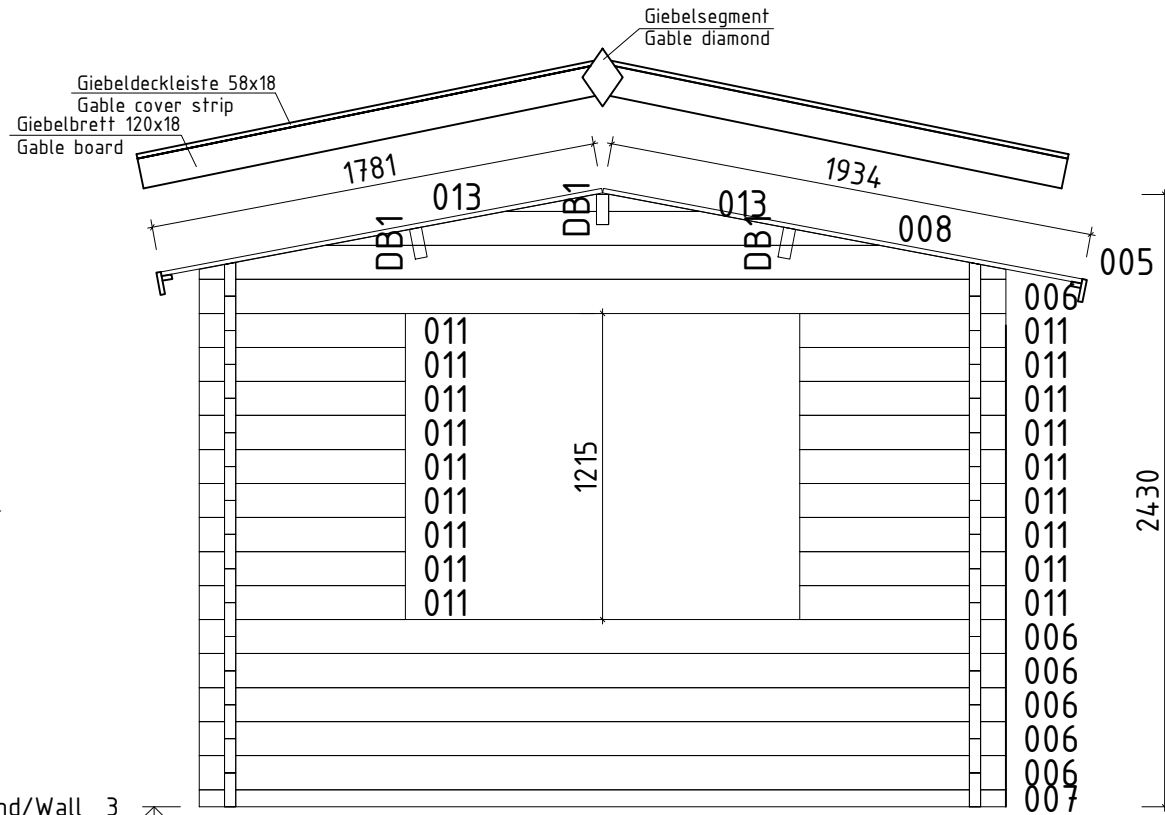
Name				Super Fred 320x520_44			
Zeichnung/Drawing				WAND/WALL 1			
Blatt/Sheet		4		Profil/Profile		4.4x13.5	
				Datum/Date		01.11.2016	



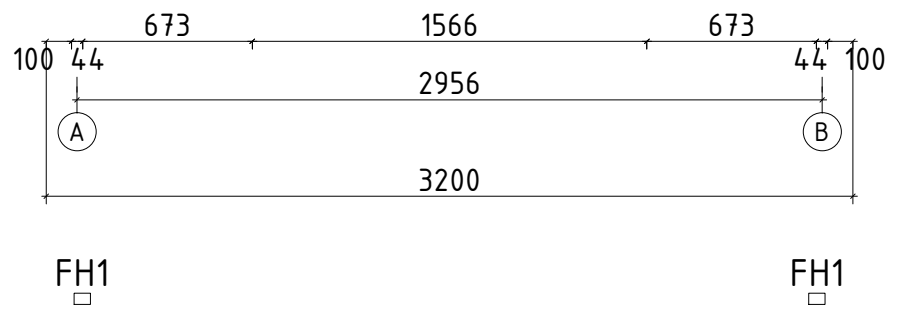
Wand/Wall 2 ↗



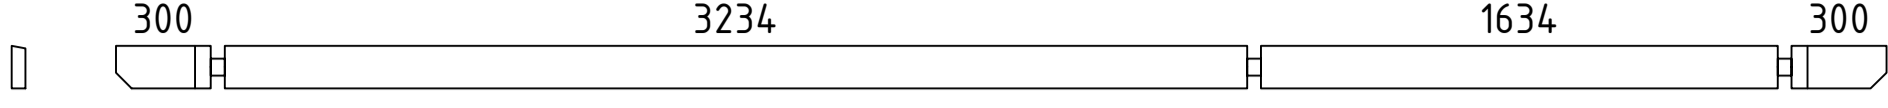
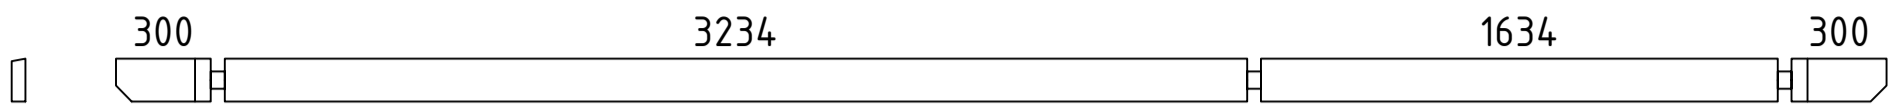
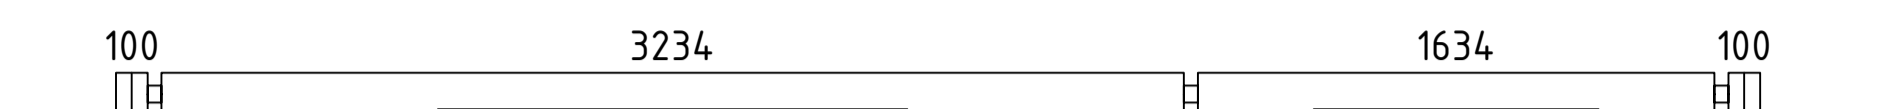
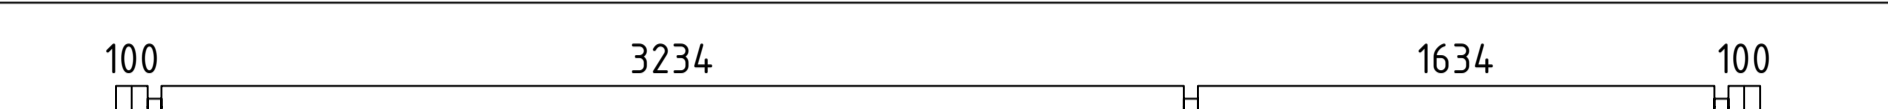


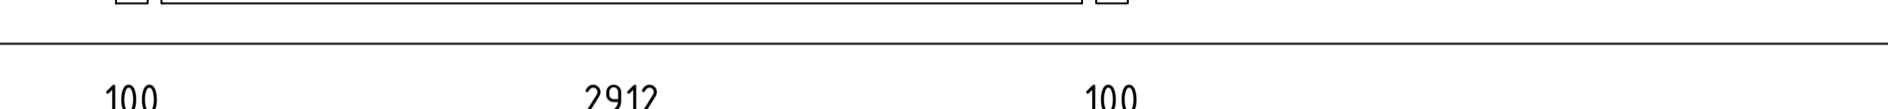
 
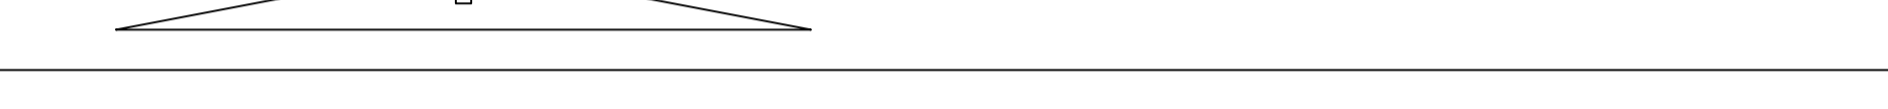




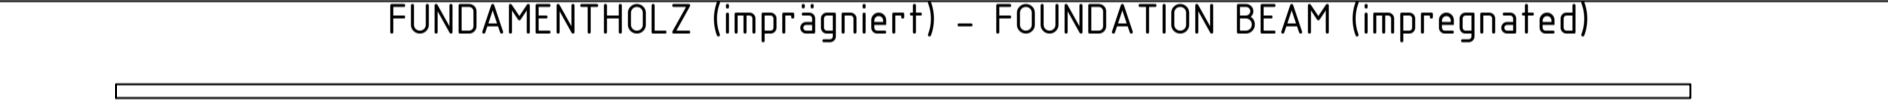
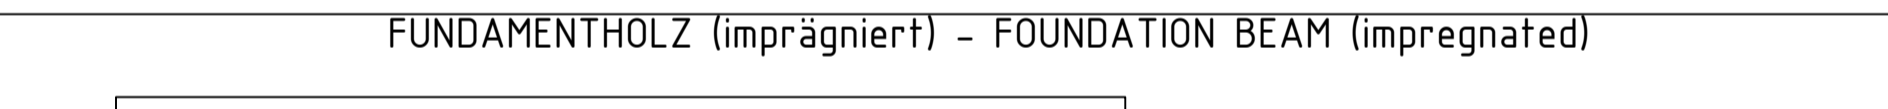
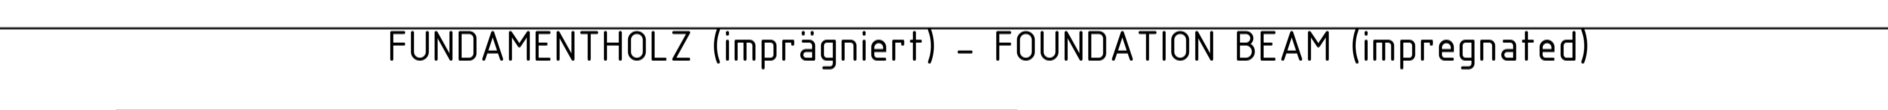
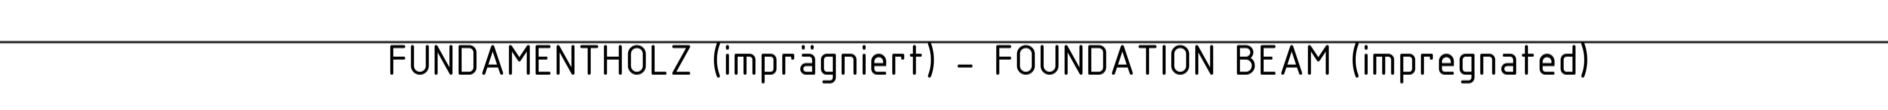
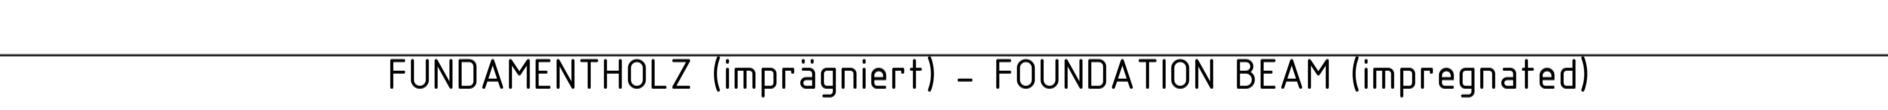
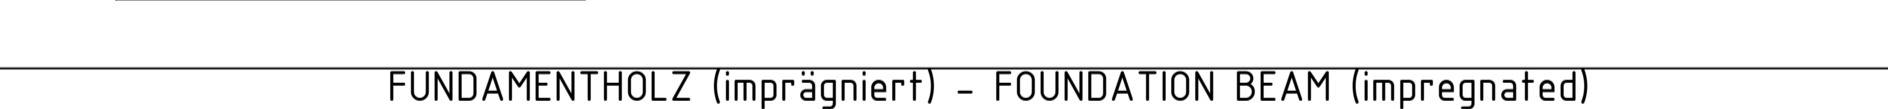

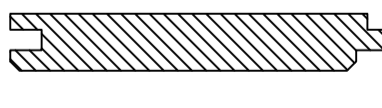
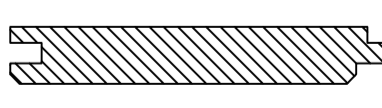
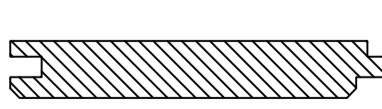


Name				Super Fred 320x520_44	
Zeichnung/Drawing				WAND/WALL 2	
Blatt/Sheet		5		Profil/Profile 4.4x13.5	
				Datum/Date 01.11.2016	

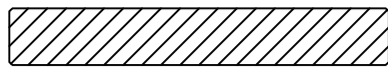
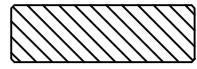
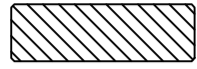
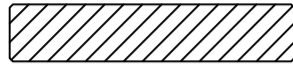
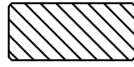
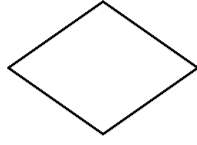
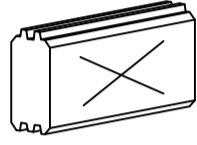
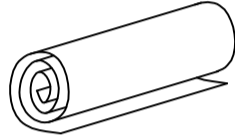
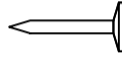
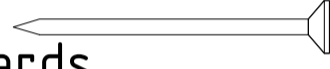
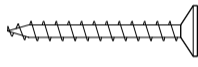
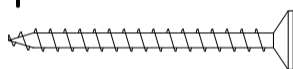
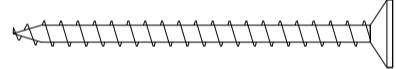
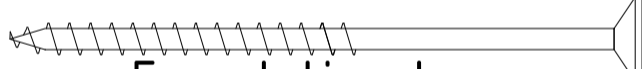
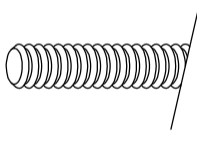
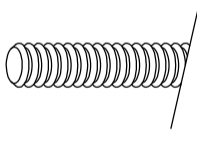
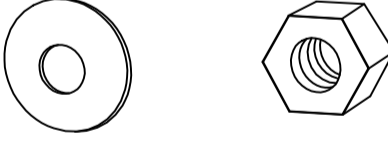
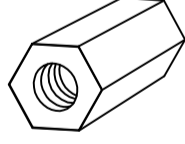
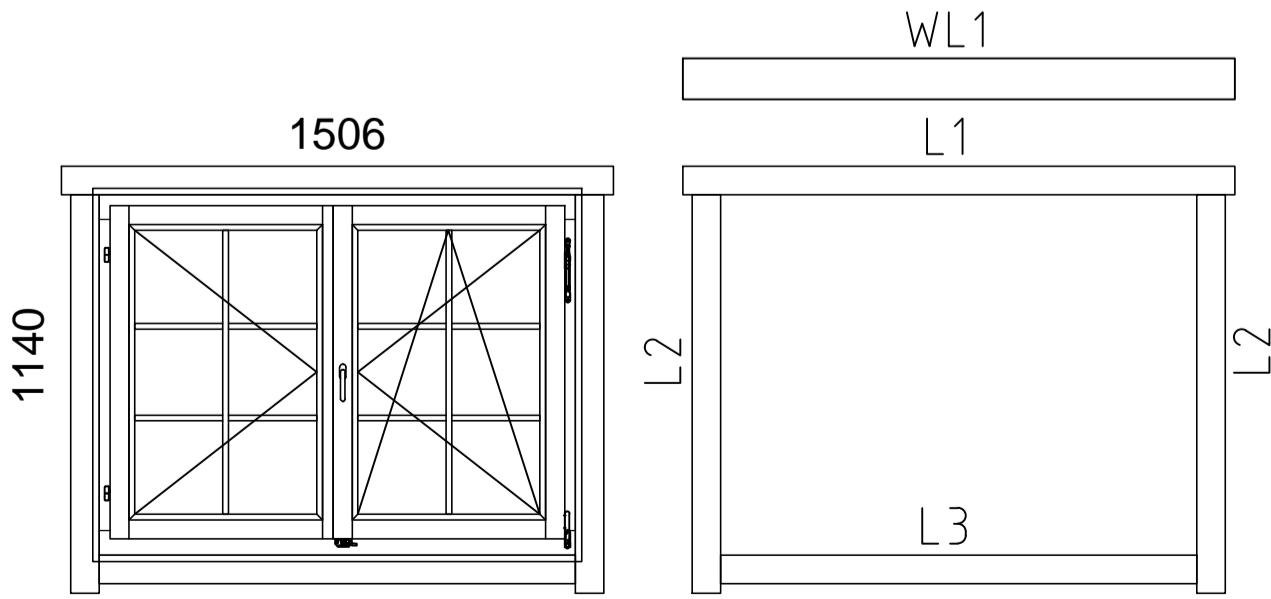


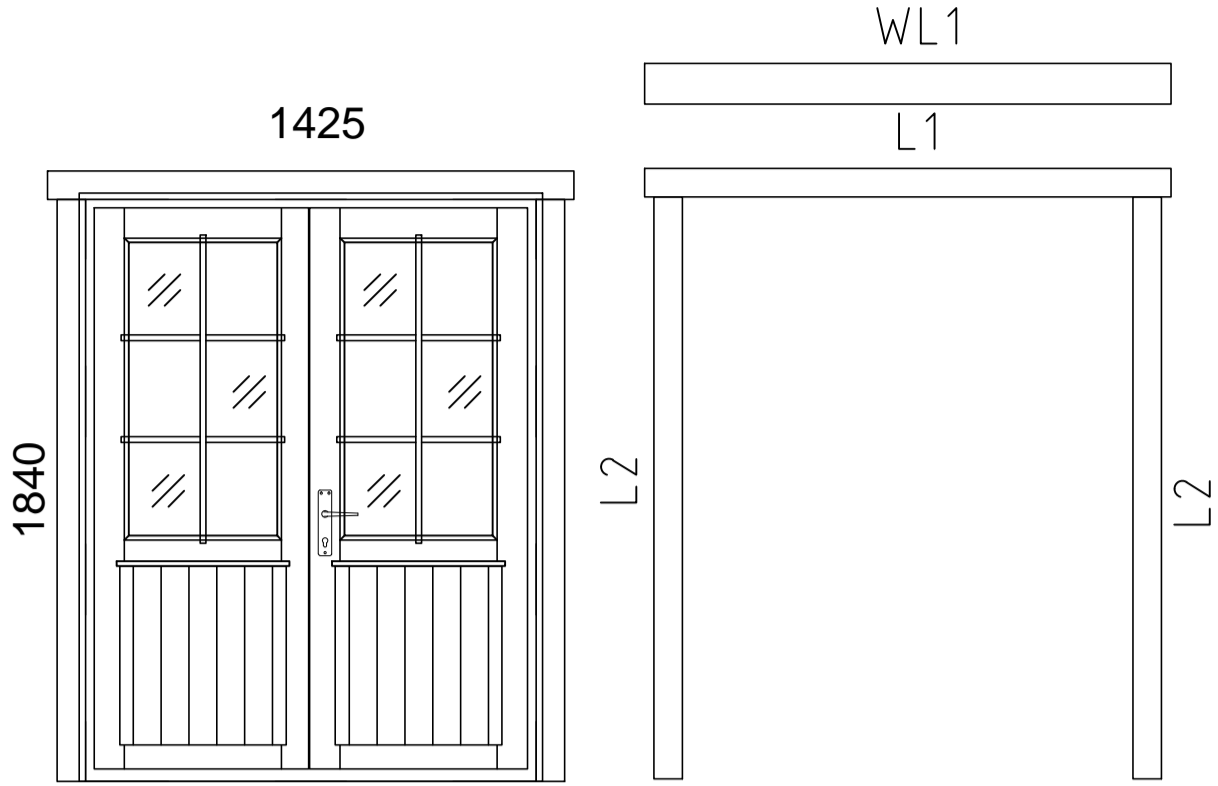
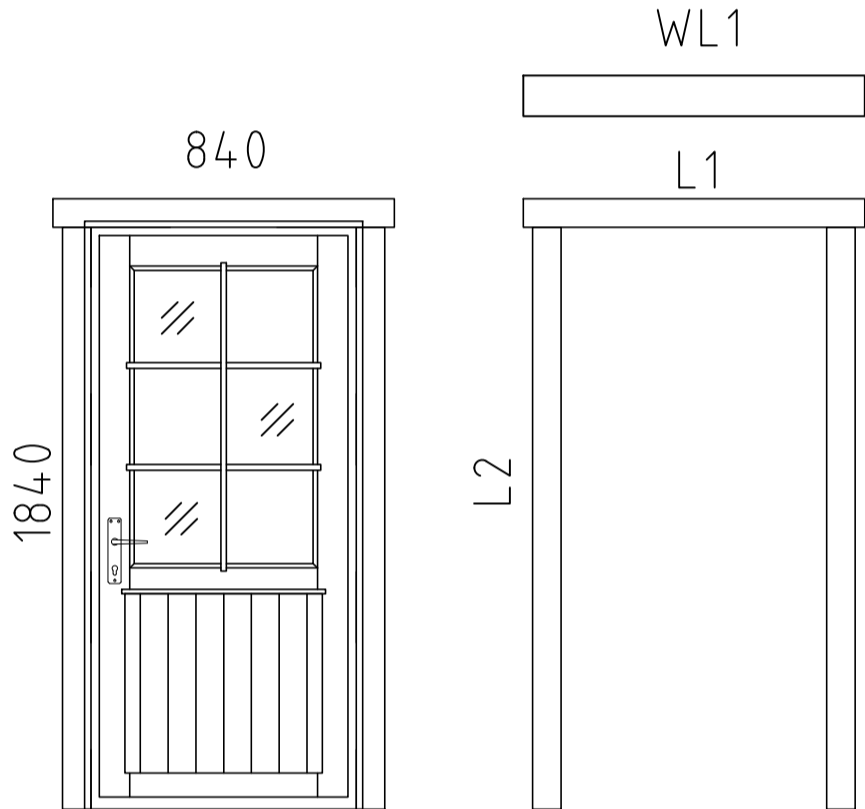
Wand/Wall 3

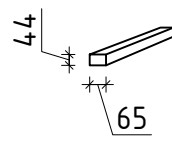
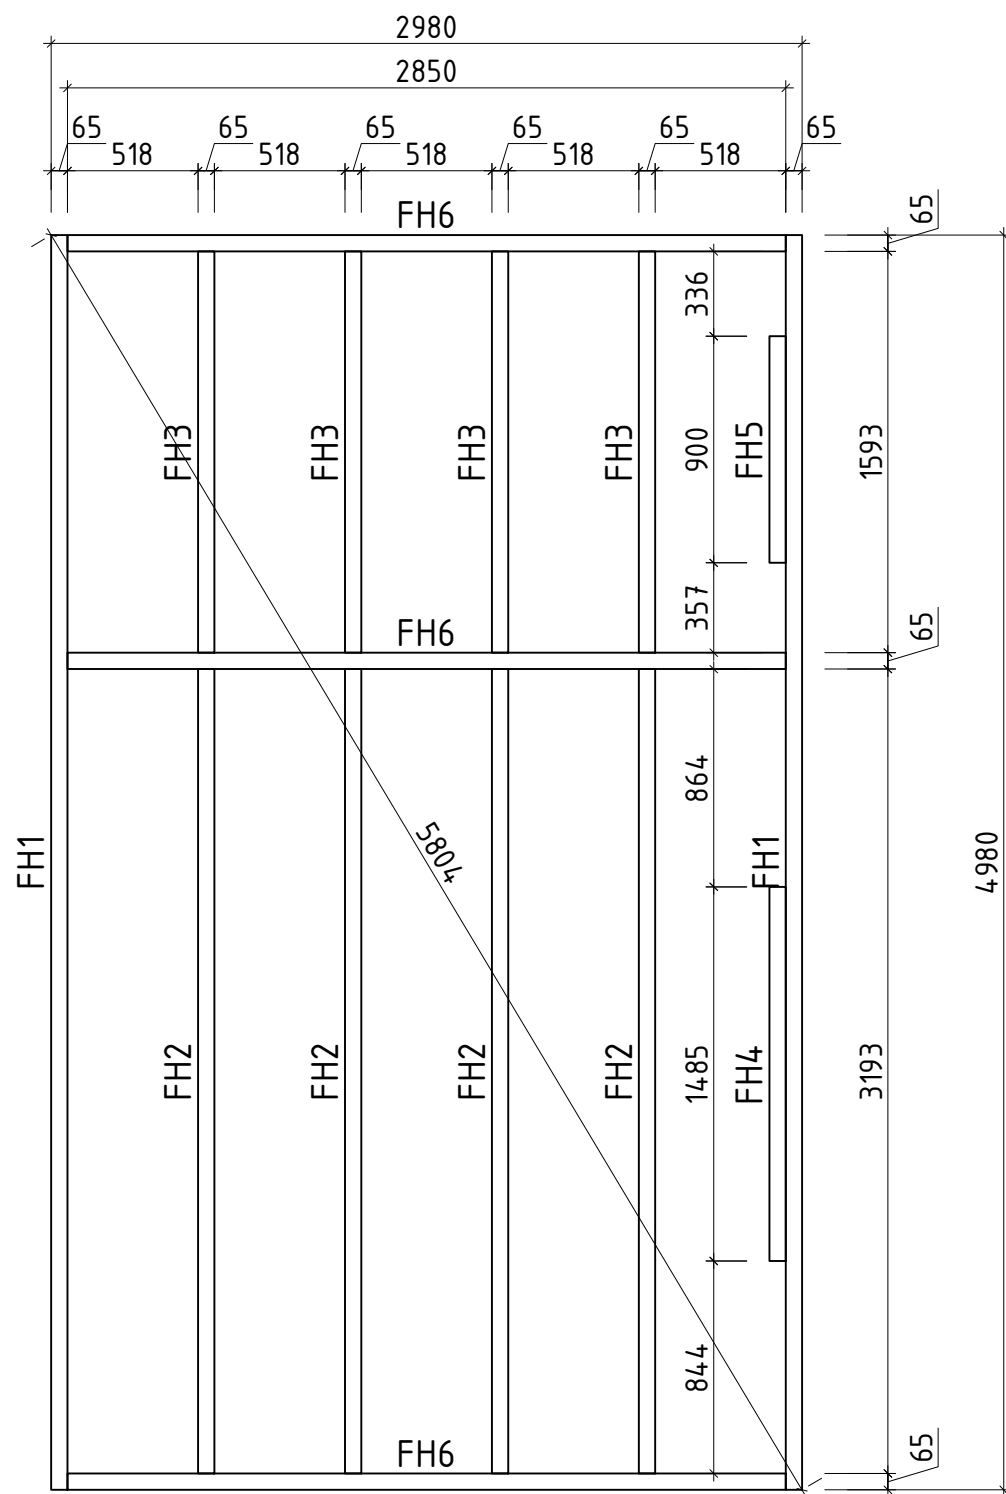


Name				Super Fred 320x520_44	
Zeichnung/Drawing				WAND/WALL 3	
Blatt/Sheet	6	Profil/Profile	4.4x13.5	Datum/Date	01.11.2016

Pos	Teileliste/Specification Super Fred 320x520_44		Stck. Pcs.	Profil Profile (mm)	Länge Length (mm)	
001			1	44x135	5600	
002			1	44x135	5600	
003			1	44x135	5200	
004			15	44x135	5200	
005			3	44x135	3200	
006			36	44x135	3200	
007			3	44x68	3200	
008			3	44x135	2198	
009			14	44x135	1286	
010			14	44x135	1018	
011			18	44x135	817	
012			14	44x135	511	
013			6	44x68	362	
FH1	FUNDAMENTHOLZ (imprägniert) - FOUNDATION BEAM (impregnated) 		2	65x44	4980	
FH2	FUNDAMENTHOLZ (imprägniert) - FOUNDATION BEAM (impregnated) 		4	65x44	3193	
FH6	FUNDAMENTHOLZ (imprägniert) - FOUNDATION BEAM (impregnated) 		3	65x44	2850	
FH3	FUNDAMENTHOLZ (imprägniert) - FOUNDATION BEAM (impregnated) 		4	65x44	1592	
FH4	FUNDAMENTHOLZ (imprägniert) - FOUNDATION BEAM (impregnated) 		1	65x44	1485	
FH5	FUNDAMENTHOLZ (imprägniert) - FOUNDATION BEAM (impregnated) 		1	65x44	900	
DB1	DACHBALKE - ROOF BEAM 		3	58x170	5600	
	DACHBRETTER - ROOF BOARDS		50+1	113x18	1935	
	DACHBRETTER - ROOF BOARDS		50	113x18	1780	
	FUSSBODENBRETTER - FLOOR BOARDS		44+1	113x18	2905	
	FUSSBODENLEISTE - FLOOR STRIPS		✓	18x40	22.0 lfm/rm	
G1-1	GIEBELBRETTER - GABLE BOARDS 120X18	 10.7°	✓	2	120x18	1860
Kood	Super Fred 320x520_44	Materjal	File	Leht	1/2	

Pos	Teileliste/Specification Super Fred 320x520_44			Stck. Pcs.	Profil Profile (mm)	Länge Length (mm)
G1-2	GIEBELBRETTER - GABLE BOARDS 120X18		10.7° ✓	2	120x18	2015
G5-1	GIEBELDECKLEISTE - GABLE COVER STRIPS 58X18		✓	2	58x18	1860
G5-2	GIEBELDECKLEISTE - GABLE COVER STRIPS 58X18		✓	2	58x18	2015
T2-1	TRAUFENBRETTER - EAVES BOARDS 90X18			2	90x18	5600
T4-1	TRAUFENLEISTE - EAVES STRIPS 40x18		✓		40x18	11.5 lfm/rm
GS	GIEBELSEGMENT - GABLE DIAMOND			2		
SH	SCHLAGHÖLZER - MOUNTING PIECES			3		
	DACHPAPPE - ROOFING FELT		✓		5.6m-6st	34.2 lfm/rm
NG3	DACHPAPPNÄGEL - ROOFING NAILS 2.0x18			415		
NG1	NÄGEL - NAILS 2.5x50	Dachbretter - Roof boards Fussbodenbretter - Floor boards		1128		
SR01	SCHRAUBEN - SCREWS 3.0x30	Fussbodenleiste - Floor strips Traufenleiste - Eaves strips 40x18		70		
SR03	SCHRAUBEN - SCREWS 3.5x45	Giebelbretter - Gable boards Giebeldeckleiste - Gable cover strips Giebelsegment - Gable diamond Traufenbretter - Eaves boards 90x18 Türleisten - Door/Window strips		134		
SR05	SCHRAUBEN - SCREWS 4.0x60	Wasserleisten - Rain strips		11		
SR11	SCHRAUBEN - SCREWS 5.0x100	Fundamenthölzer - Foundation beams		60		
KL1	Gewindestange - Threaded Rod M8			4		2000
KL2	Gewindestange - Threaded Rod M8			4		190
	Mutter - nut M8 U-Scheibe - washer Ø25			8		
	Befestigungsmutter - fixing nut M8			4		
	FENSTER/WINDOW 1506x1140	 <p>A68-5 Die Leisten für eine Fenster/ Strips for 1 Window</p> <p>L1 18x90 L=1746mm 2 Stck/Pcs. L2 18x90 L=1260mm 4 Stck/Pcs. L3 18x90 L=1506mm 2 Stck/Pcs. ✓</p> <p>WL1 36x129 L=1746mm 1 Stck/Pcs.</p>		1	A68-5	
Kood	Super Fred 320x520_44	Materjal	File	Leht	2/2	

Pos	Teileliste/Specification Super Fred 320x520_44	Stck. Pcs.	Profil Profile (mm)	Länge Length (mm)
	<p>TÜR/DOOR 1425x1840</p>  <p>TU3-GH+ <u>Die Leisten für eine Tür/ Strips for 1 Door</u></p> <p>L1 18x90 L=1665mm 2 Stck/Pcs. L2 18x90 L=1840mm 4 Stck/Pcs. ✓ WL1 36x129 L=1665mm 1 Stck/Pcs.</p>	1	TU3-GH+ spez	DIN rechts Right handed
	<p>TÜR/DOOR 840x1840</p>  <p>U1-GH+ <u>Die Leisten für eine Tür/ Strips for 1 Door</u></p> <p>L1 18x90 L=1080mm 2 Stck/Pcs. L2 18x90 L=1840mm 4 Stck/Pcs. ✓ WL1 36x129 L=1080mm 1 Stck/Pcs.</p>	1	U1-GH+ spez	DIN rechts Right handed
✓	- Bitte selber anpassen (falls nötig)! / Cut into length on site (if needed)!			
Kood	Super Fred 320x520_44	Materjal	File	Leht 2/2



Name		Super Fred 320x520_44	
Zeichnung/Drawing		Lagerholzplan Foundation beams	
Blatt/Sheet	Profil/Profile	4.4x13.5	Datum/Date
			01.11.2016