
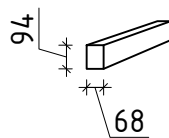
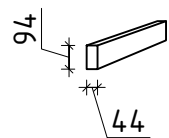


Nimi	Maasi 500x500+VK 50		
Joonis	Põhijoonis	Klient	
Materjal	5x13	Kood	Kuup. 11.09.2017

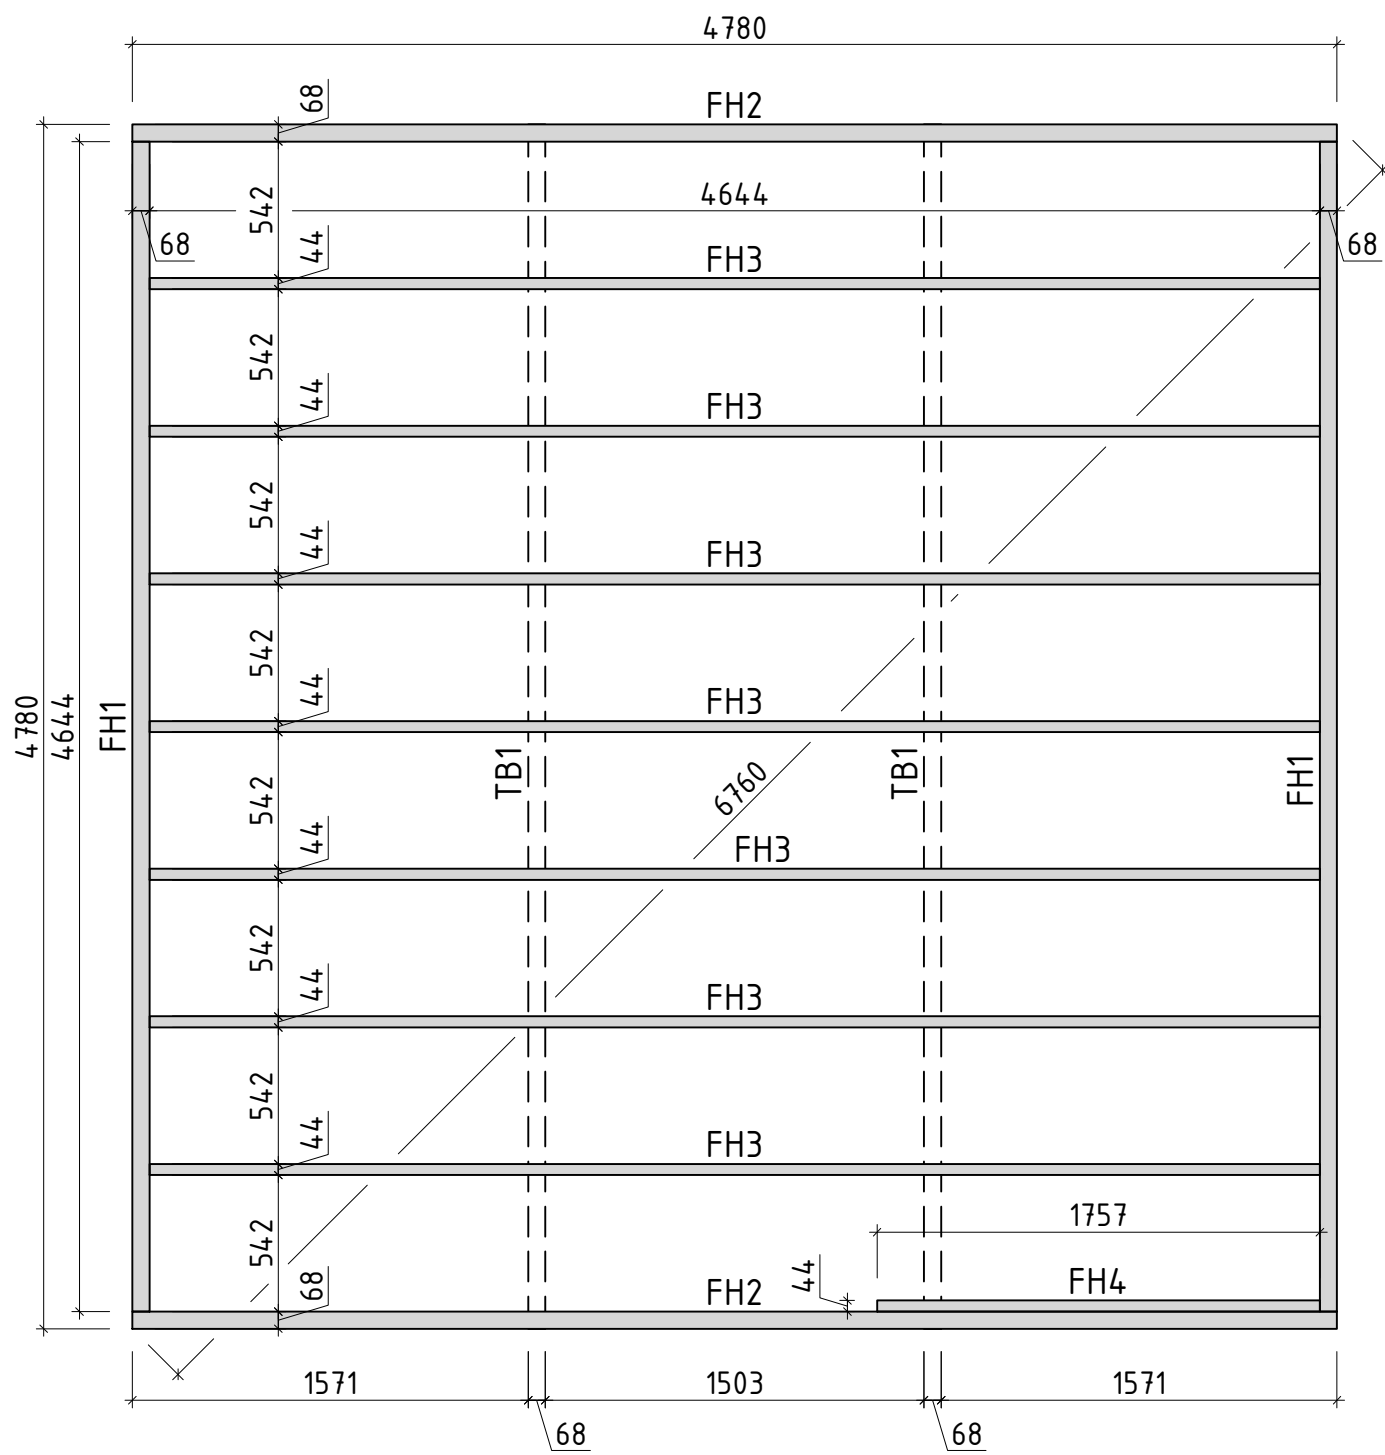

— Alustala FH
 - - - Kandetala TB

Nimi	Maasi 500x500+VK 50		
Joonis	Alustalade plaan	Klient	
Materjal	5x13	Kood	Kuup. 11.09.2017